

plantegning

DENNE TEGNING VEDRØRER
BYGGETILLADELSE AF

23 APR. 2014

BYGNINGSNÆNDIGHEDEN I SKIVE

16000,0mm

9827,0mm

1995,0mm

3548,0mm

3048,0mm

1681,0mm

1048,0mm

1548,0mm

depot

garde-
robe

WC

WC

køkken

entre

sal

3548,0mm

3967,0mm

7610,0mm


8000,0mm

2048,0mm

3495,0mm




konstruktionstegning med mål 2/2

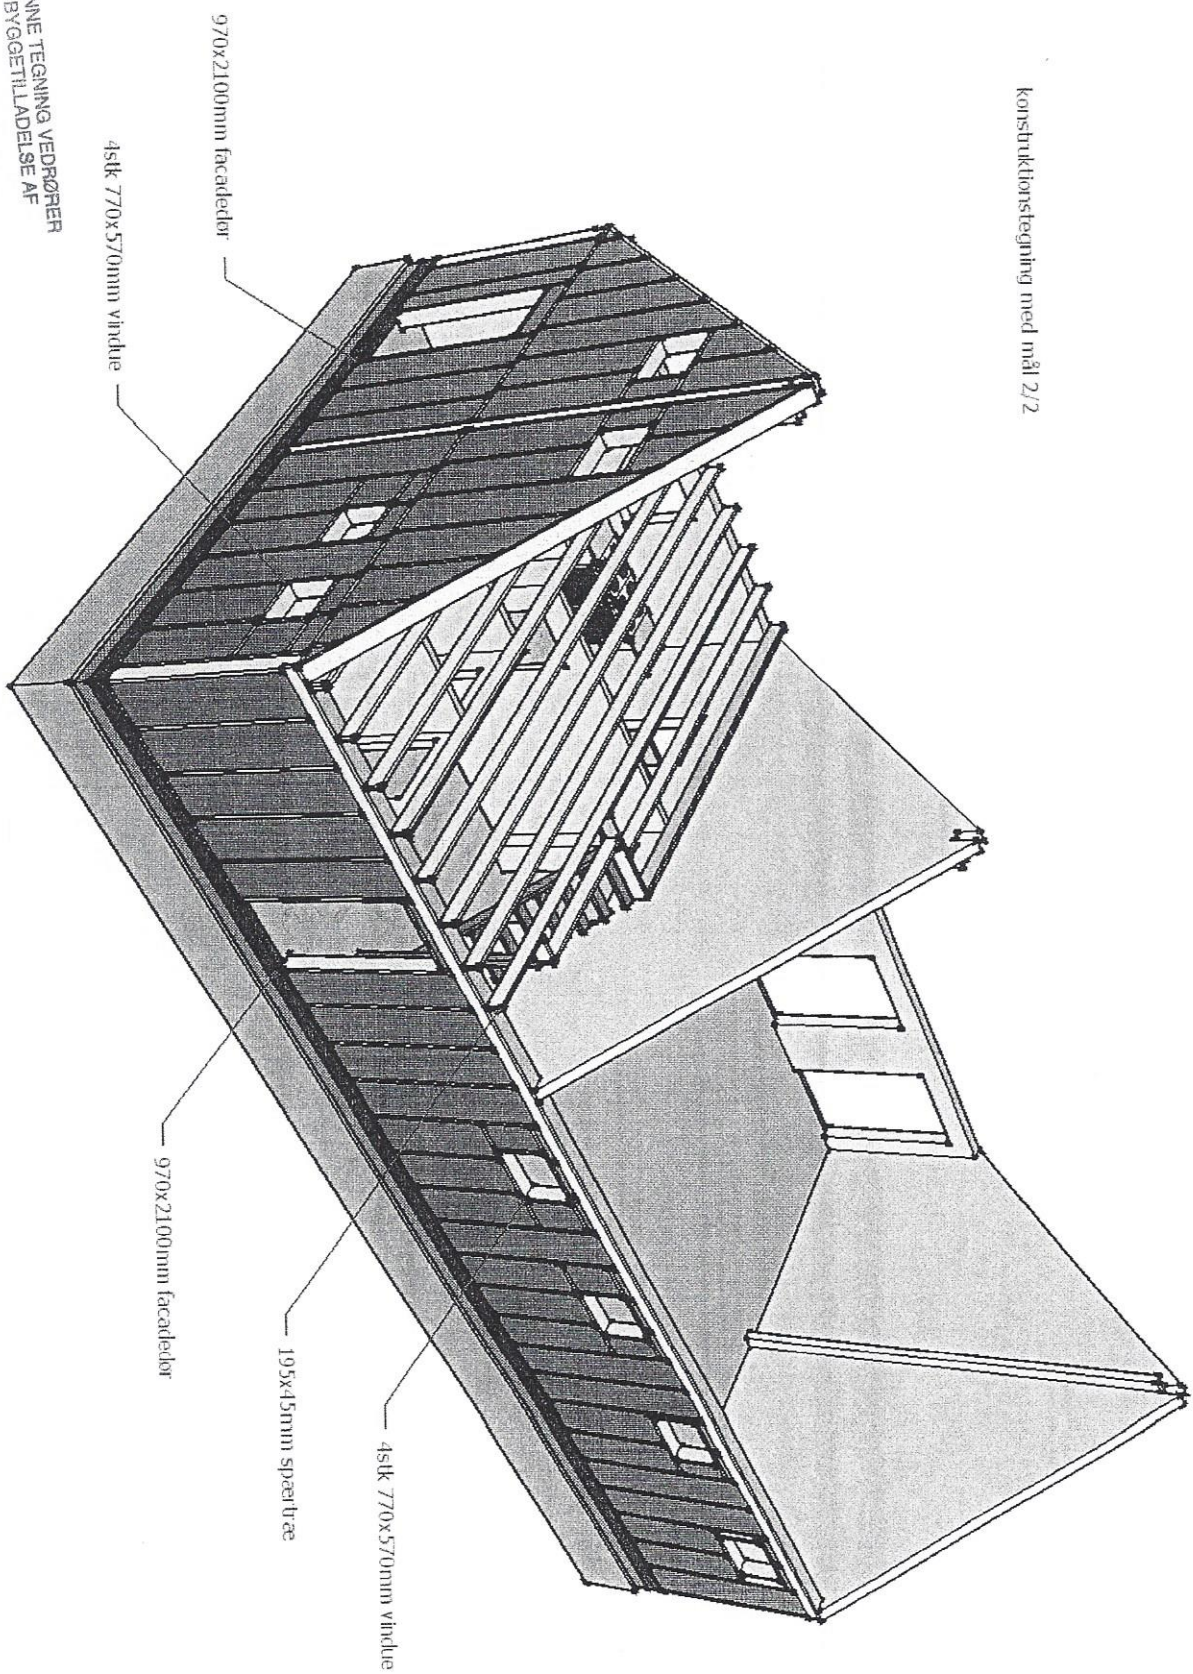

DENNE TEGNING VEDRØRER
BYGGETILLADELSE AF

23 APR. 2014

BYGNINGSMYNDIGHEDEN I SKIVE

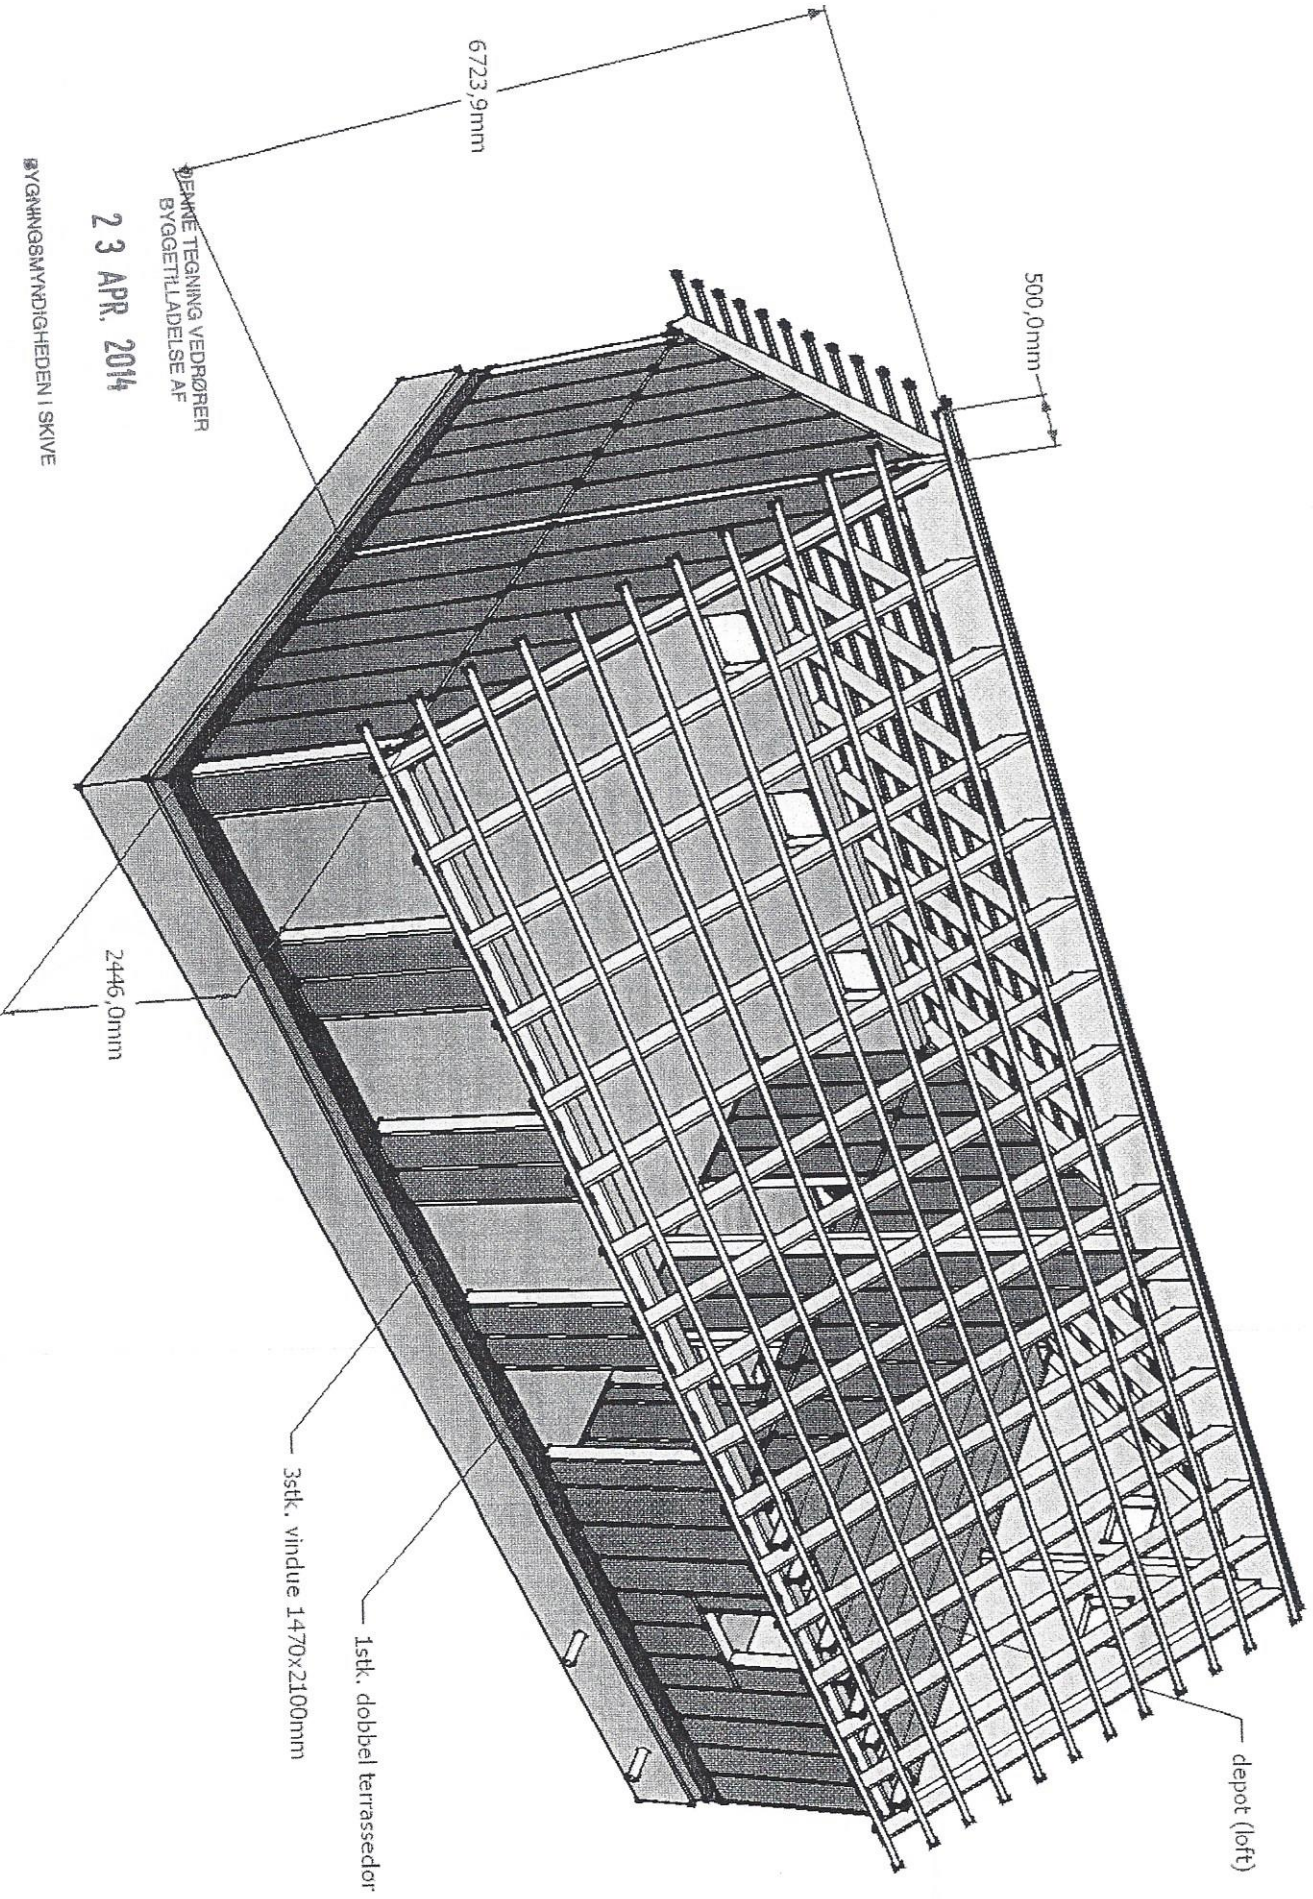

6723,9mm

500,0mm

ØEMKE TEGNING VEDRØRER
BYGETILLADELSE AF

23 APR. 2014


BYGNINGSMINDIGHEDEN I SKIVE

2446,0mm

3stk. vindue 1470x2100mm

1stk. dobbel terrassedør

depot (loft)

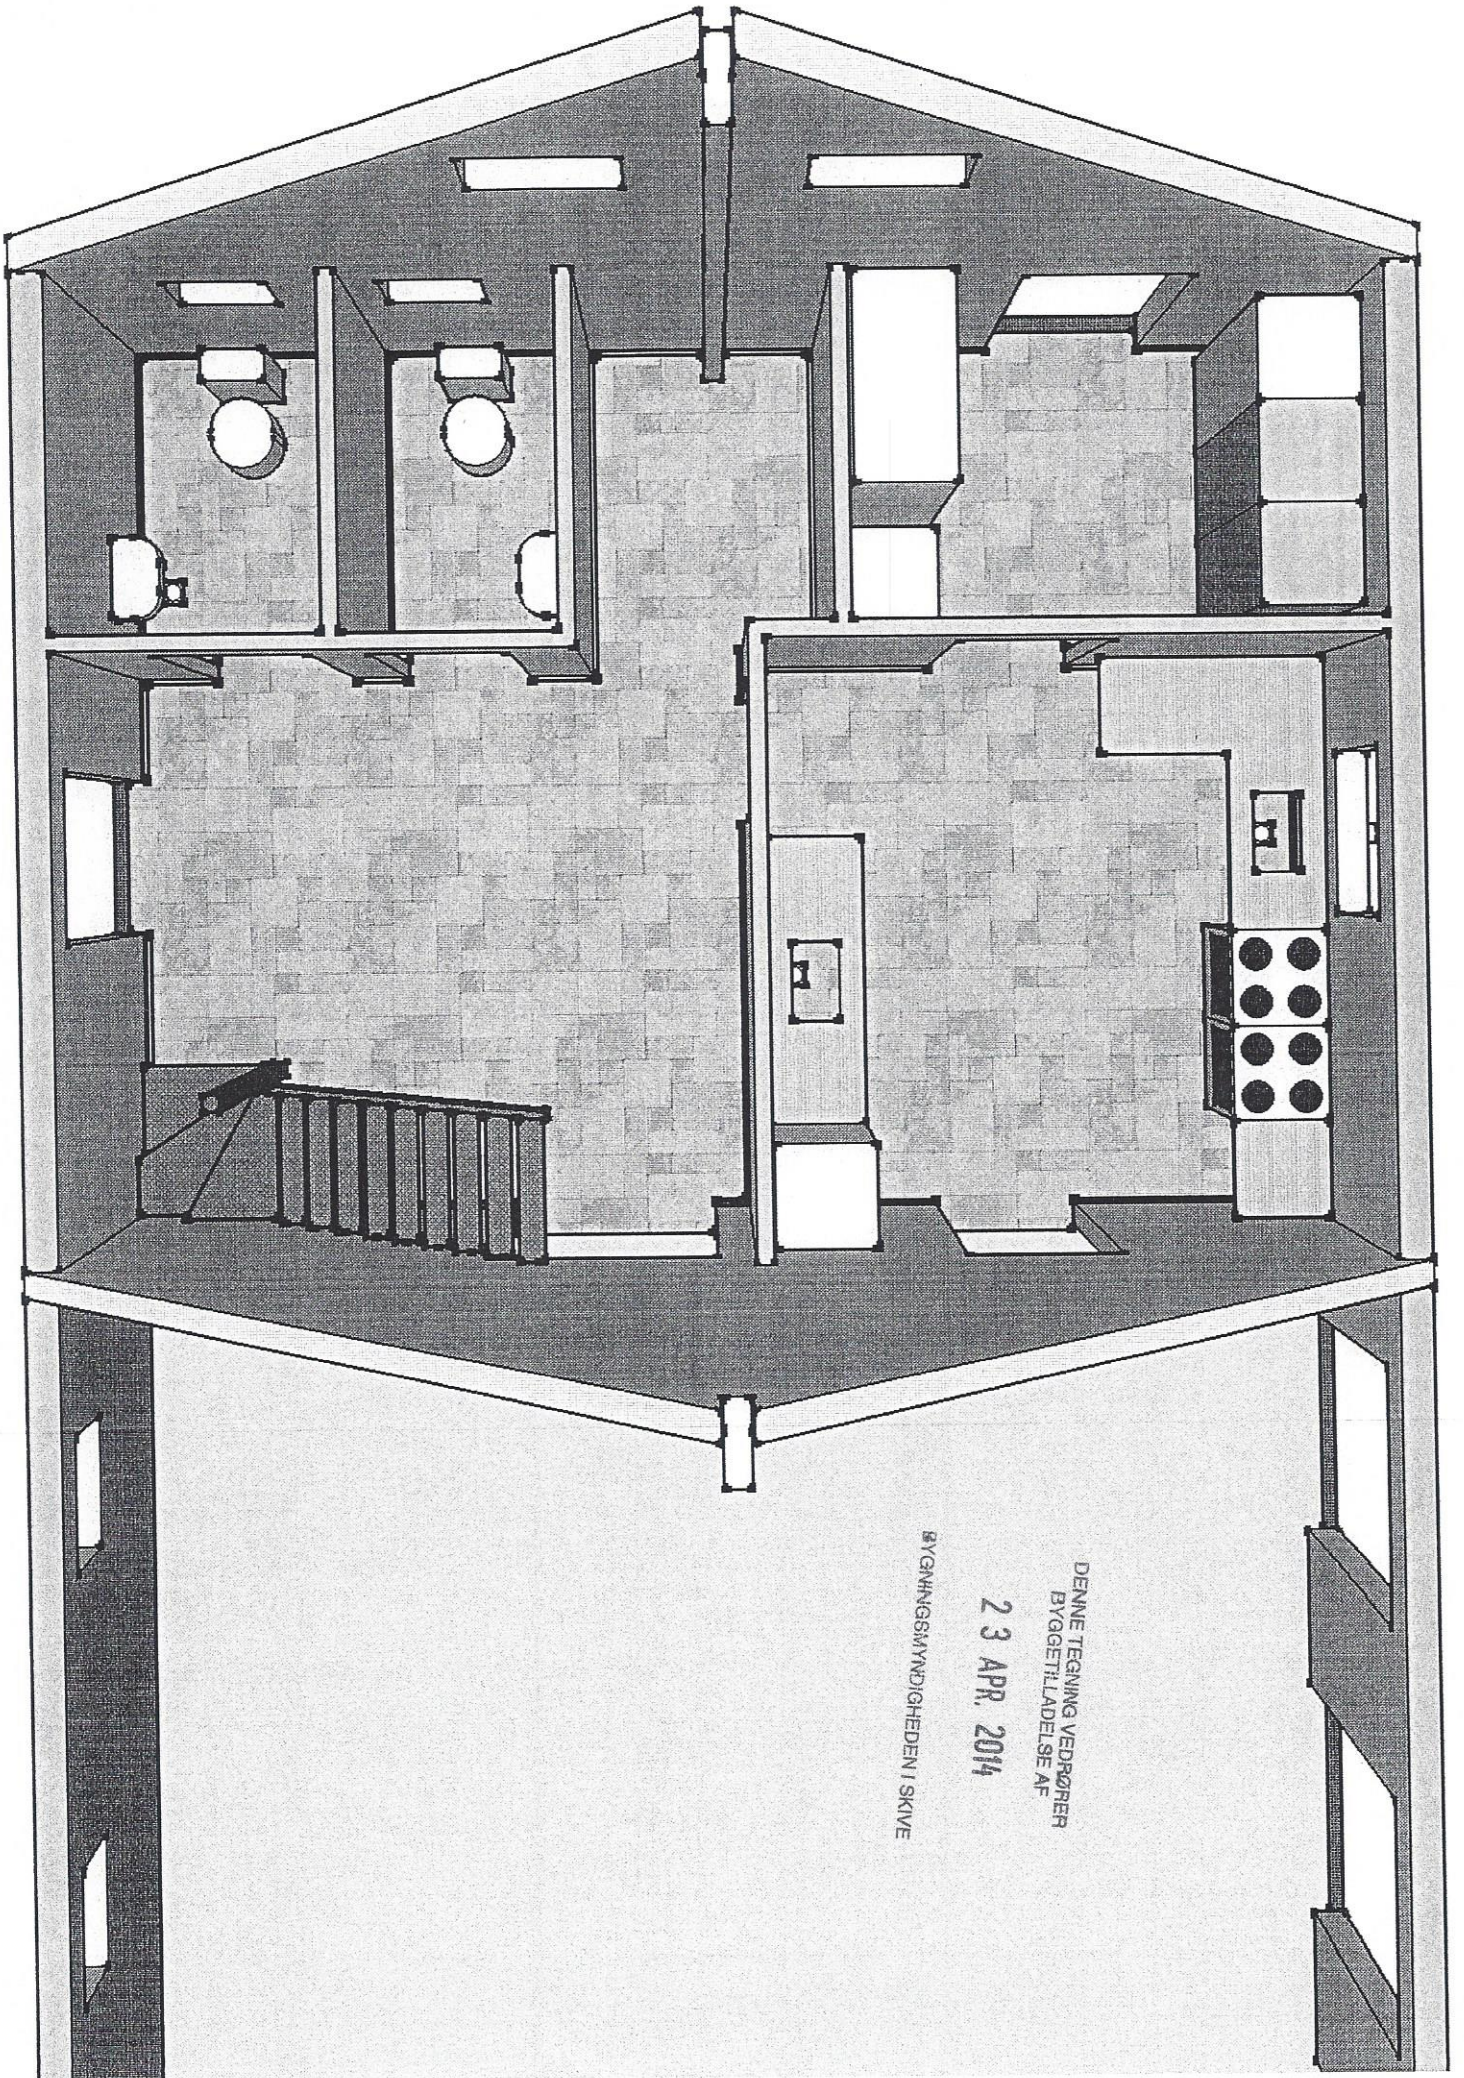

23 APR. 2014

DENNE TEJNING VEDRØRER
BYGGETILLADELSE AF

BYGNINGSMYNDIGHEDEN I SKIVE